


Zeichenerklärung

- | | | | |
|--|--|--|---|
| | PV-Fahrbahn | | PV-Rinne |
| | PV-Gehweg | | PV-Hochbord |
| | [Gebäude] Gebäude für Wirtschaft oder Gewerbe | | [Gebäude] Wohngebäude |
| | Grundwerb 1C- zu erwerbende Fläche für Dritte | | Füllung |
| | Füllung | | Halting |
| | Schacht | | Sonstiges Bauwerk oder sonstige Einrichtung |
| | [Flurstück] Flurstück | | [LPO] Zuordnungspfeil (auch bei abweichendem Rechtszustand) |
| | [Besondere Gebäudelinie] Begrenzungslinie eines Gebäude, offen | | [LPO] Grenze der Flur (Flurgrenze) |
| | 2.3.1.6 Fahrbahnmarkierung | | 2.3.1.1 Straße, Weg - Begrenzung des befahrbaren Raumes |
| | Wegeleitengraben, Rinne, Straßengraben | | Treppe (maßst.), Begrenzung und Stufen |
| | 2.3.1.22 Gehweg an Straßen | | 2.3.1.11 Hochbord |
| | 2.4.1.3 Begrenzungslinie eines nicht öffentlichen Gebäudes | | Hecke |
| | 2.5.2 Leitung der sonst. Ver-/Entsorgung, oberirdisch | | 2.2.9 Mauer, rechts (in Aufnahme-richtung) |
| | 2.5.1.10 Leitung des Fernmeldewesens, unterirdisch | | 2.5.1.5 Erdgas-, Heizgasleitung, unterirdisch |
| | Bemaßungslinie | | 2.5.1.13 Ummantelung |
| | Lotstrich | | Lotstrich |
| | Rot 3 | | Gelb 1 |
| | 2.6.3.3 Grenzpunkt, abgemarkt | | Gebäude-(eck-)punkt |
| | 2.1.4 Kleinpunkt (vermarkt), Punkt in Messungslinie | | 2.1.2 Aufnahme- (der Straßenbauverwaltung) |
| | [PPO] Parkplatz, -fläche (Nutzungssymbol) | | [PPO] Garten, Gartenland (Nutzungsarten-Einzelsymbol) |
| | [Grenzpunkt] Grenzpunkt, unvermarkt oder unterirdische Marke | | Gelände-, Rasterhöhenpunkt (mit Höhe) |
| | [Sonstiger Vermessungspunkt] Vermessungspunkt, Kleinpunkt | | [Aufnahmepunkt] Aufnahme-/Polygonpunkt |
| | Wasserschieber | | 2.5.5.4 Unterflurhydrant |
| | 2.5.5.7 Straßensinkkasten (Einlauf seitlich) | | Einsteige-, Kanalschacht (rund) |
| | 2.3.2.8 Stationszeichen | | Laubbaum |
| | Symbol auf der Achse | | 2.5.6.3 Laterne, elektrisch |
| | Rot 3 | | Bemaßungssymbol |
| | 2849/1 Flurstücksnummer | | [PPO] Grünanlage, Grünland (Nutzungsarten-Gruppensymbol) |

c	b	a	Nr.	Art der Änderung	Datum	Name

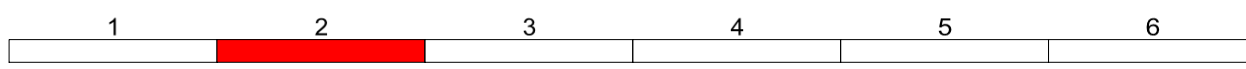

Entwurfsbearbeitung:		Datum	Name
	Landesbetrieb Mobilität Diez Goethestraße 9 65582 Diez Tel.: 06432/92006-0 Fax: 06432/92006-5999		
	bearbeitet:		
	gezeichnet:		
	geprüft:		

FESTSTELLUNGSENTWURF

Straßenbauverwaltung:		Unterlage: 5	Blatt-Nr.: 2
	Rheinland-Pfalz	Lageplan	
	PROJIS-Nr.: SAP-Nr.: A.51-02-0587.29	Bau-km: 0,1+50,00 - 0,3+20,00	
Maßstab: 1 : 250		K 176 OD Oberahr	
von NK 5513 120 bis NK 5413 0096 Station 1,047 - 2,255		von NK 5413095 bis NK 5514 099 Station 0,000 - 0,364	

aufgestellt: Diez, den Dienststellenleiter
---------------------------------	------------------------------