




Zeichenerklärung

- | | | | |
|--|---|--|---|
| | PV-Fahrbahn | | PV-Rinne |
| | PV-Gehweg | | PV-Bankett |
| | PV-Hochbord | | PV-Wirtschaftsweg-bit. |
| | [BauRaumOderBodenordnungsrecht] Öffentlich-rechtliche Grenze: Bauland | | [Gebäude] Gebäude für Wirtschaft oder Gewerbe |
| | [Gebäude] Wohngebäude | | Füllung |
| | Füllung | | Hal tung |
| | SonstigesBauwerkOderSonstigeEinrichtung] Bauwerk oder Einrichtung, sonstige [LPO] Zuordnungspfeil (auch bei abweichendem Rechtszustand) | | [BauRaumOderBodenordnungsrecht] Öffentlich-rechtliche Grenze: Baulast |
| | [LPO] Grenze der Flur (Flurgrenze) | | [Flurstück] Flurstück |
| | 2.5.1.5 Erdgas-, Heizgasleitung, unterirdisch | | [BesondereGebüdelinie] Begrenzungslinie eines Gebäudes, offen |
| | Bemaßungslinie | | 2.5.1.10 Leitung des Fernmeldewesens, unterirdisch |
| | Lotstrich | | Lotstrich |
| | Rot 3 | | Gelb 1 |
| | 2.2.8 Zaun, rechts (in Aufnahme- richtung) | | FB=0_1_9 |
| | 2.3.1.22 Gehweg an Straßen | | 2.4.1.3 Begrenzungslinie eines nicht öffentlichen Gebäudes |
| | FB=0_1_1 | | 2.3.1.1 Straße, Weg - Begrenzung des befahrbaren Raumes |
| | 2.2.9 Mauer, rechts (in Aufnahme- richtung) | | Wegeseitengraben, Rinne, Straßengraben |
| | 2.3.1.18 Hochbord | | 2.2.1.2 Böschungunterkante, deutlich |
| | 2.3.1.6 Fahrbahnmarkierung | | 2.2.1.3 Böschungsoberkante, undeutlich |
| | 2.2.1.1 Böschungsoberkante, deutlich | | 2.2.11 Hecke (in Aufnahme- richtung rechts) |
| | 2.2.1.6 Böschungsschraffen | | 2.1.2 Aufnahme- punkt (der Straßenbauverwal- tung) |
| | Gebäude-(eck-)punkt | | [PPO] Garten, Gartenland (Nutzungsarten-Einzelsymbol) |
| | 2.1.4 Kleinpunkt (vermarkt), Punkt in Messungslinie | | Gelände-, Rasterhöhenpunkt (mit Höhe) |
| | Zaun | | [Grenzpunkt] Grenzpunkt, unvermarkt oder unterirdische Marke |
| | [Grenzpunkt] Grenzpunkt, dauerhaft und gut erkennbar abgemarkt | | [SonstigerVermessungspunkt] Vermessungspunkt, Kleinpunkt |
| | [Aufnahmepunkt] Aufnahme-/Polygonpunkt | | Holzmast (Elektrizitätsversorgung) |
| | 2.5.5.4 Unterflurhydrant | | 2.5.5.6 Straßensinkkasten (Einlauf mittig) |
| | Einsteige-, Kanalschacht (rund) | | Laubbaum |
| | 2.5.5.7 Straßensinkkasten (Einlauf seitlich) | | 2.3.2.8 Stationszeichen |
| | Obstbaum | | Symbol auf der Achse |
| | 2.5.6.3 Laterne, elektrisch | | Rot 3 |
| | Bemaßungssymbol | | |
| | 28 Flurstücksnummer | | |

c			
b			
a			
Nr.	Art der Änderung	Datum	Name

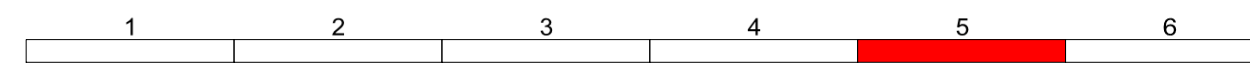

Entwurfsbearbeitung: 	Landesbetrieb Mobilität Diez Goethestraße 9 65582 Diez Tel.: 06432/92006-0 Fax: 06432/92006-5999	Datum	Name
	bearbeitet:		
	gezeichnet:		
	geprüft:		

FESTSTELLUNGSENTWURF

Straßenbauverwaltung: 	Unterlage: 5 Blatt-Nr.: 5
PROJIS-Nr.: _____	SAP-Nr.: A.51-02-0587.29
Lageplan	
Bau-km: 0,7+60,00 - 0,9+70,00	
Maßstab: 1 : 250	

K 176 OD Oberahr

von NK 5513 120 bis NK 5413 0096 Station 1,047 - 2,255
von NK 5413095 bis NK 5514 099 Station 0,000 - 0,364

aufgestellt:
Diez, den

.....
Dienststellenleiter